

ZÁMĚR

MĚSTO ŠLUKNOV ZVEŘEŇUJE ZÁMĚR SMĚNIT ZE SVÉHO MAJETKU NÍŽE UVEDENÝ POZEMEK

v k. ú. Šluknov:

p. p. č.: část 1322, katastr: Šluknov
druh pozemku: ostatní plocha, ostatní komunikace,
výměra: dle GP č. 2098-32/2023 vedený jako p. p. č. 1322/2 o výměře 158 m²
účel: směna


Geometrický plán č. 2098-32/2023 je nedílnou součástí záměru směny

Lhůta pro písemné nabídky na směnu pozemku do 04.04.2023

*Směnu zajišťuje Odbor správy majetku MěÚ Šluknov, náměstí Míru 1, 407 77 Šluknov,
tel. 412315342 nebo 415315340,
pí Blanka Kyselová, p. Ing. Masopust*

Vyvěšeno dne :

Sejmuto dne :

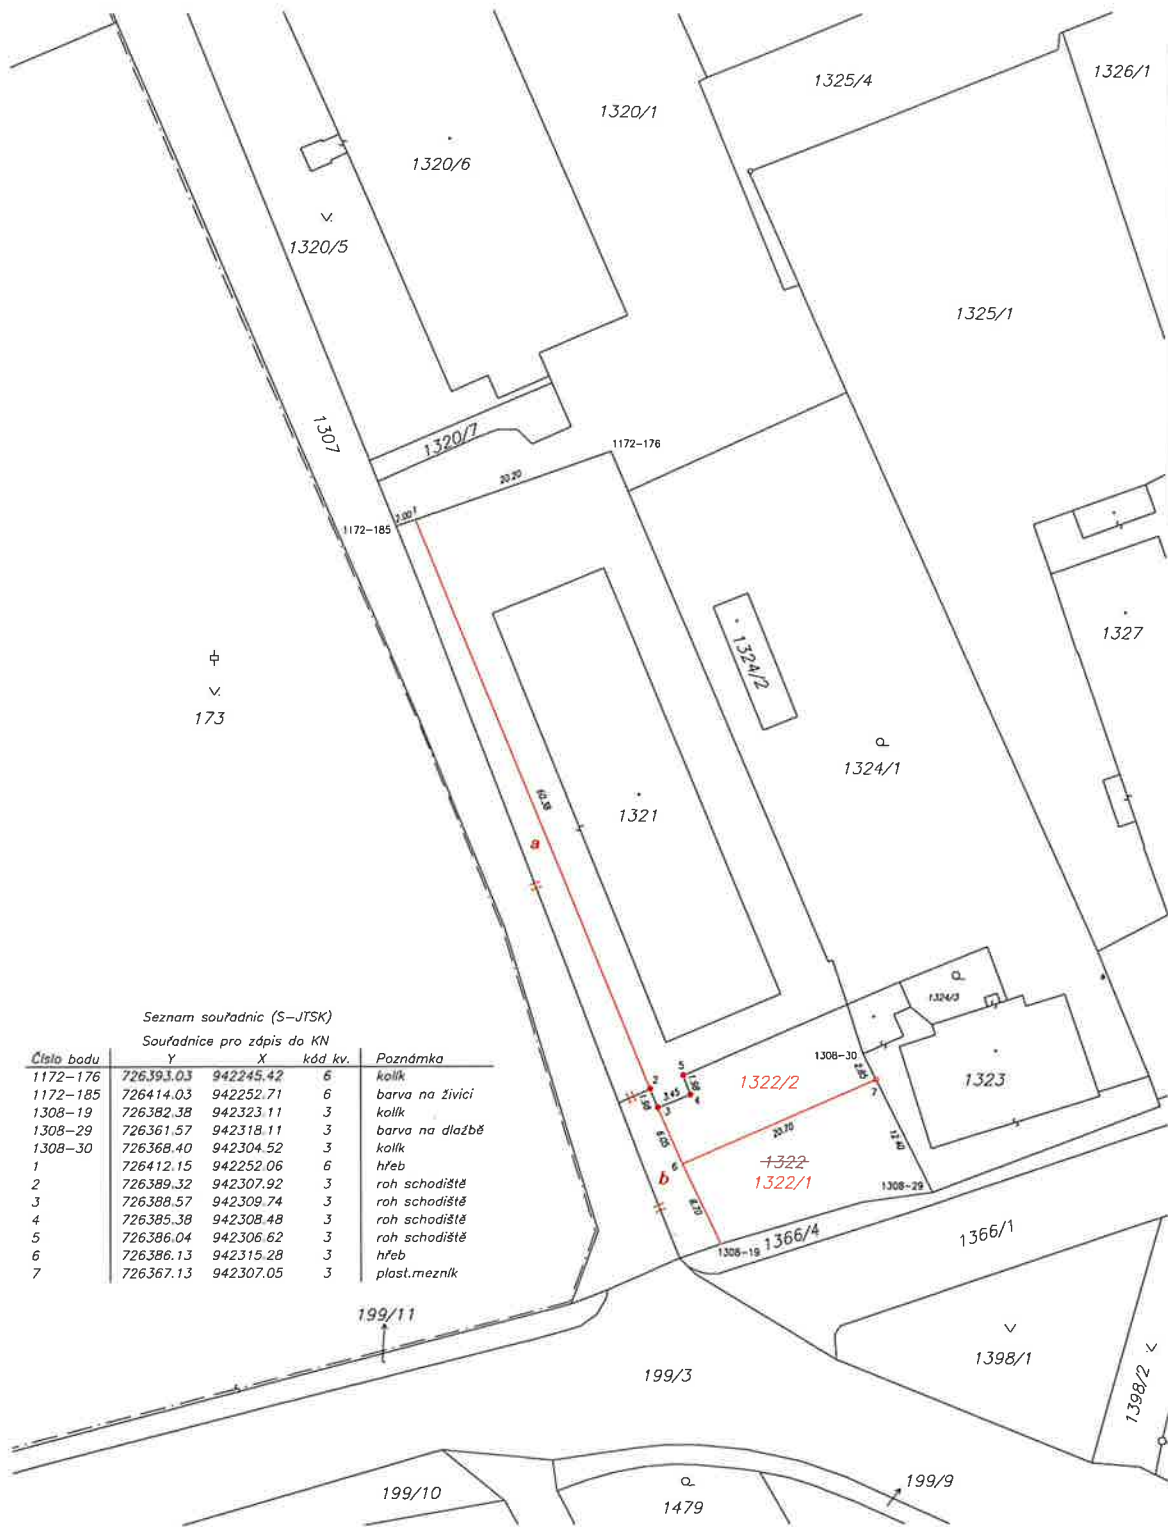

Seznam souřadnic (S-JTSK)

Souřadnice pro zápis do KN

Číslo bodu	Y	X	kód kv.	Poznámka
1172-176	726393.03	942245.42	6	kolík
1172-185	726414.03	942252.71	6	barva na živici
1308-19	726382.38	942323.11	3	kolík
1308-29	726361.57	942318.11	3	barva na dlažbě
1308-30	726368.40	942304.52	3	kolík
1	726412.15	942252.06	6	hřeb
2	726389.32	942307.92	3	roh schodiště
3	726388.57	942309.74	3	roh schodiště
4	726385.38	942308.48	3	roh schodiště
5	726386.04	942306.62	3	roh schodiště
6	726386.13	942315.28	3	hřeb
7	726367.13	942307.05	3	plast.mezník

VÝKAZ DOSAVADNÍHO A NOVÉHO STAVU ÚDAJŮ KATASTRU NEMOVITOSTÍ

Dosavadní stav						Nový stav								
Označení pozemku parc. číslem	Výměra parcely		Druh pozemku Způsob využití	Označení pozemku parc. číslem	Výměra parcely		Druh pozemku Způsob využití	Typ stavby Způsob využití	Způsob účelové výměry	Porovnání se stavem evidence právních vztahů				
	ha	m ²			ha	m ²				Di přechází z pozemku označeného v katastru nemovitostí	Číslo listu vlastnické evidence	Výměra dílu	Omezení dílu	
1307	*1)	14 25	zast.pl. vstř.komunikace	1307	16 49	zast.pl. vstř.komunikace			0	1307 1321 1322	1406 1634 1406	14 27 1 58 64	celá a b	
1321		13 84	zast. pl.	1321	12 26	zast. pl.	č.p.1076 sč.č.vyř.		0					
1322		4 33	zast.pl. vstř.komunikace	1322/1	2 11	zast.pl. vstř.komunikace			2	1322	1406	2 11		
				1322/2	1 58	zast.pl. vstř.komunikace			2	1322	1406	1 58		
		32 42			32 44									

*1) Rozdíl v součtu výměr v důsledku zaokrouhlení číselně vyjádřených výměr podle bodu 1.6 písmene a) přílohy vyhl. č. 357/2013 Sb. v platném znění

Zpřesnění geometrického a polohového určení pozemků podle § 50 odst. 1 písm. a) katastrálního zákona navržené v tomto geometrickém plánu lze v katastru nemovitostí provést jen na základě souhlasného prohlášení.

GEOMETRICKÝ PLÁN pro rozdělení pozemku změnu hranice pozemku průběh vlničky zpřesnění hranice pozemků		Geometrický plán ověřil úředně oprávněný zeměměřický inženýr		Státní opočetník ověřil úředně oprávněný zeměměřický inženýr	
		Jméno, příjmení	Ing. Jakub Sadílek	Jméno, příjmení	Ing. Jakub Sadílek
		Číslo polohy seznamu úředně oprávněných zeměměřických inženýrů	2818/2017	Číslo polohy seznamu úředně oprávněných zeměměřických inženýrů	2018/2017
		Dne: 13.3.2023	Číslo: 75/2023	Dne: 20.3.2023	Číslo: 104/2023
		Náležitostmi a přesností odpovídá právním předpisům.		Tento státní opočetník odpovídá geometrickému plánu v elektronické podobě uloženému v dokumentaci katastrálního úřadu.	
Vyhotovitel: Geodet Václav Kysela Jiřkovská 1008/32, 408 01 Rumburk Tel.: 773 552 153		Katastrální úřad souhlasí s aktualizací parcel.		Ověřil státní opočetník geometrického plánu v listinné podobě	
Číslo plánu: 2098-32/2023		Ing. Daniel Mašek Katastrální úřad pro Ústecký kraj, Katastrální pracoviště Rumburk PGP-232/2023-531 2023.03.16 09:05:04 +01'00'		Digitálně podepsal Ing. Jakub Sadílek DN: c=CZ, l=Mladoboleslavská 670,Bělá pod Bezdězem,29421, ou=P614444, cn=Ing. Jakub Sadílek, sn=Sadílek, givenName=Jakub, serialNumber=P614444 Datum: 2023.03.20 10:20:58 +01'00'	
Okres: Děčín					
Obec: Šluknov					
Kat. území: Šluknov					
Mapový list: Šluknov 0-1/12					
Dosavadním vlastním pozemků byla poskytnuta možnost seznámit se v terénu s průběhem navrhovaných nových hranic. Vše bylo ověřeno předloženými zprávkami viz seznam souřadnic					