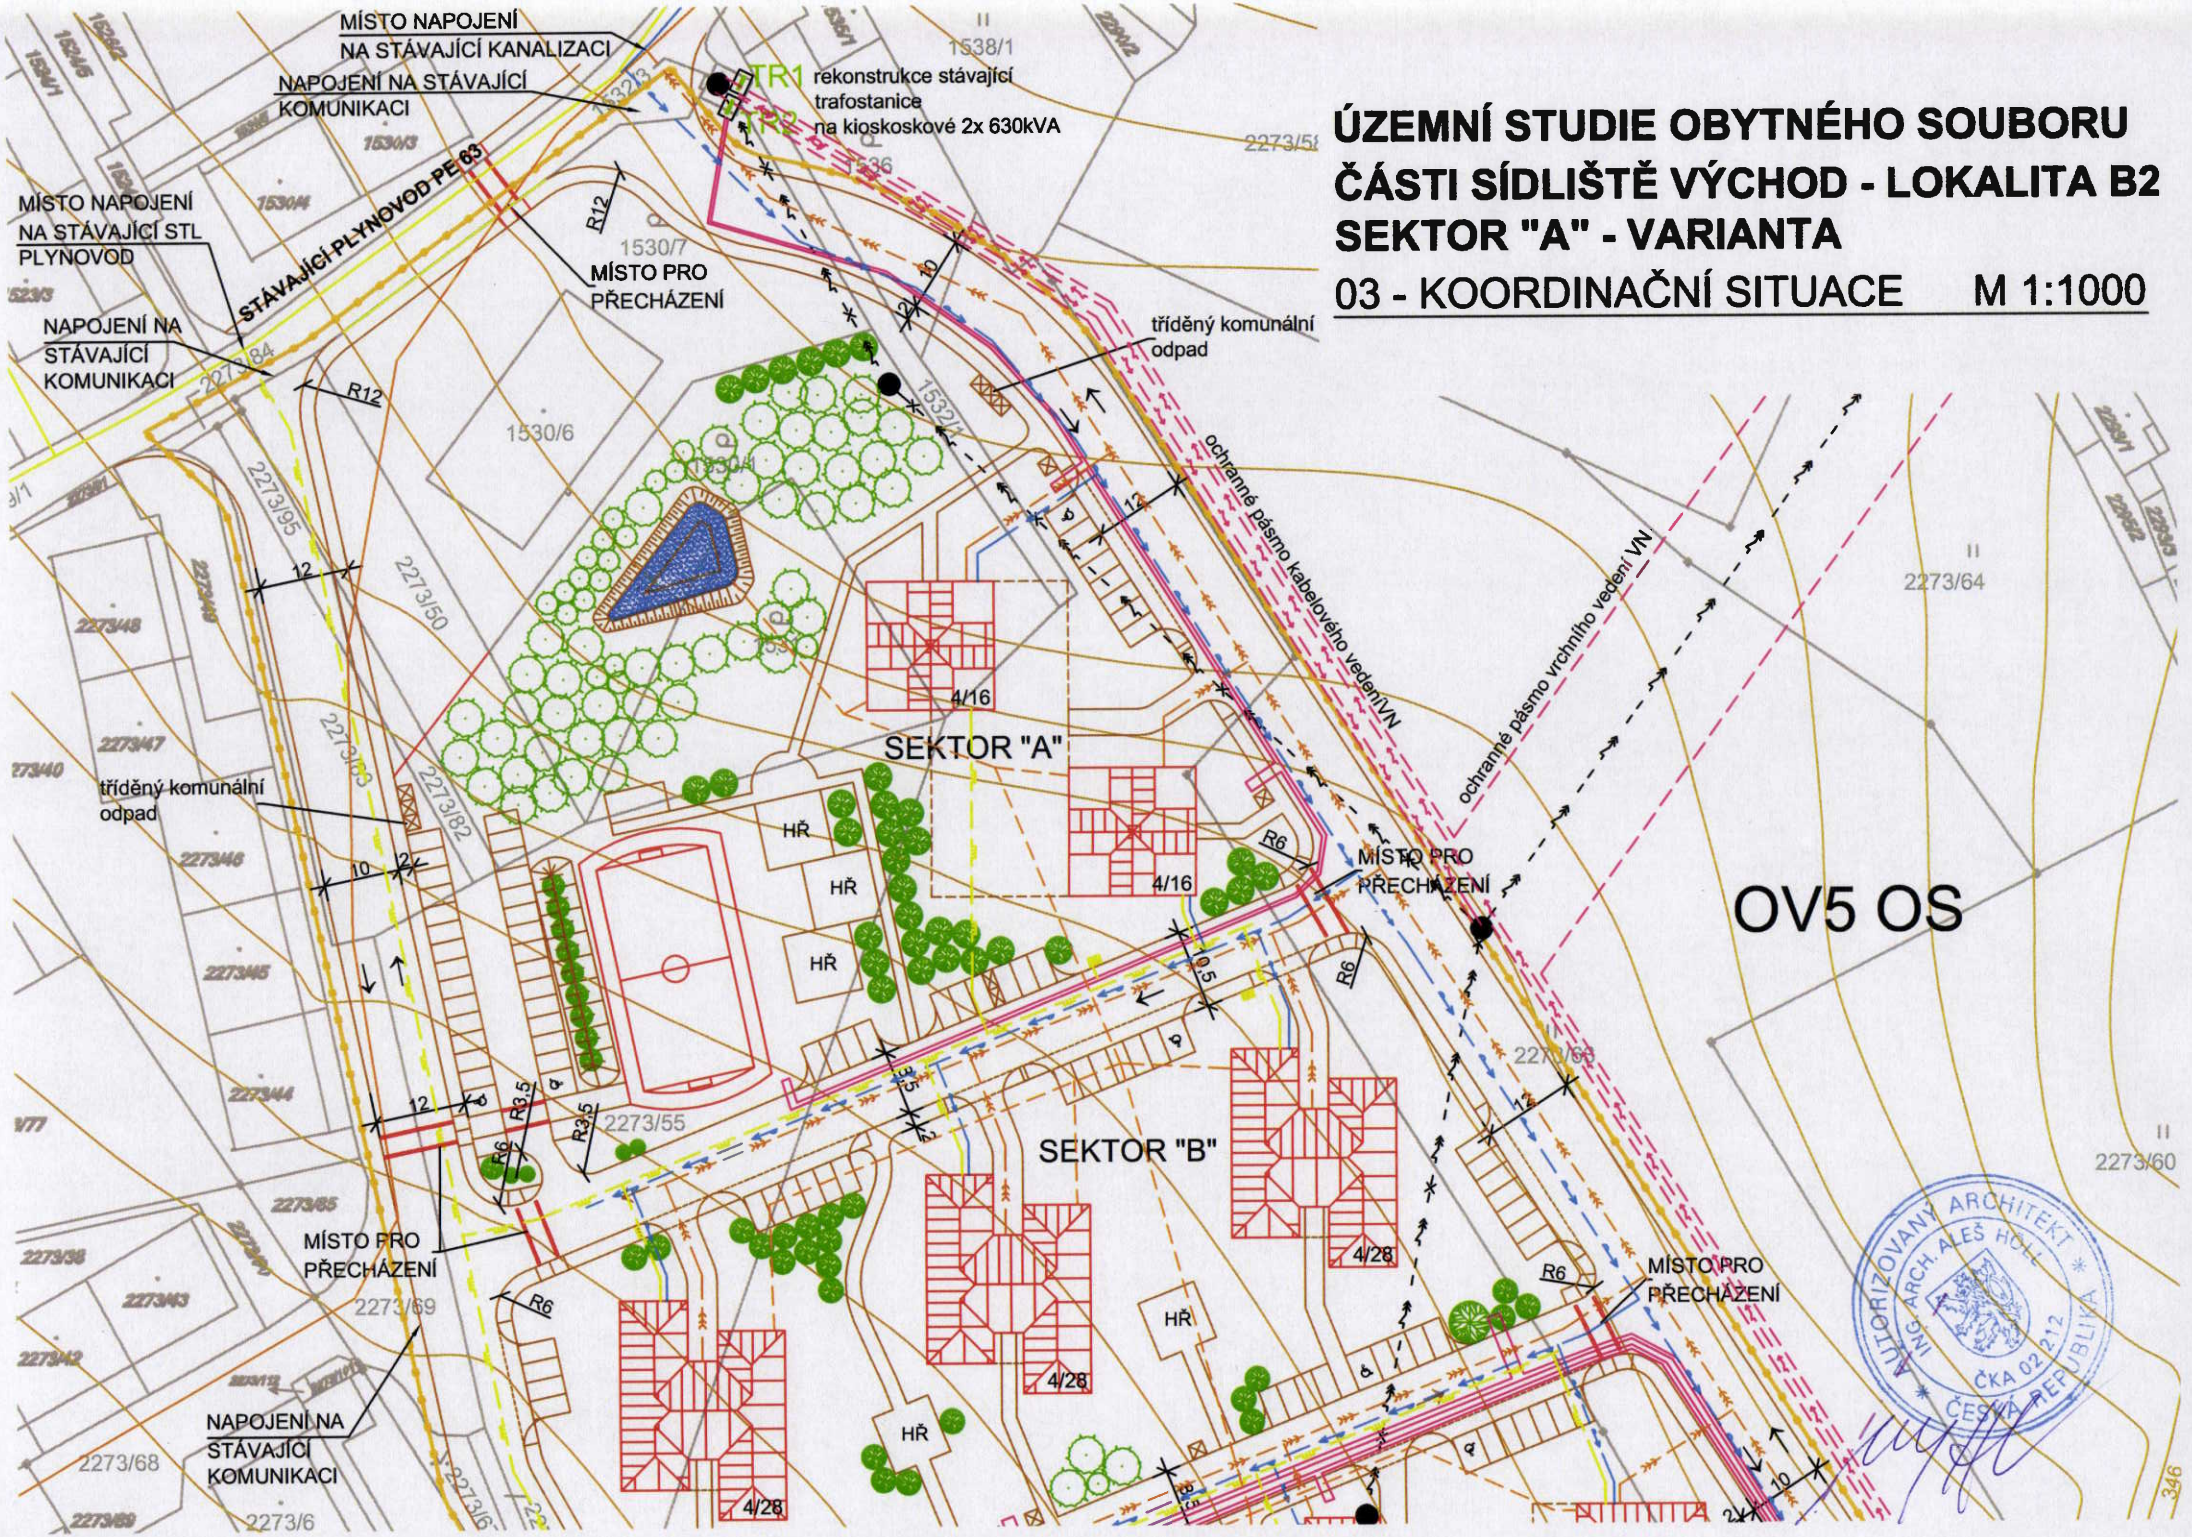

ÚZEMNÍ STUDIE OBYTNÉHO SOUBORU ČÁSTI SÍDLIŠTĚ VÝCHOD - LOKALITA B2 SEKTOR "A" - VARIANTA

03 - KOORDINAČNÍ SITUACE M 1:1000

AUTORIZOVANÝ ARCHITEKT ING. ARCH. ALEŠ HOLÝ ČKA 02 212 ČESKÁ REPUBLIKA