
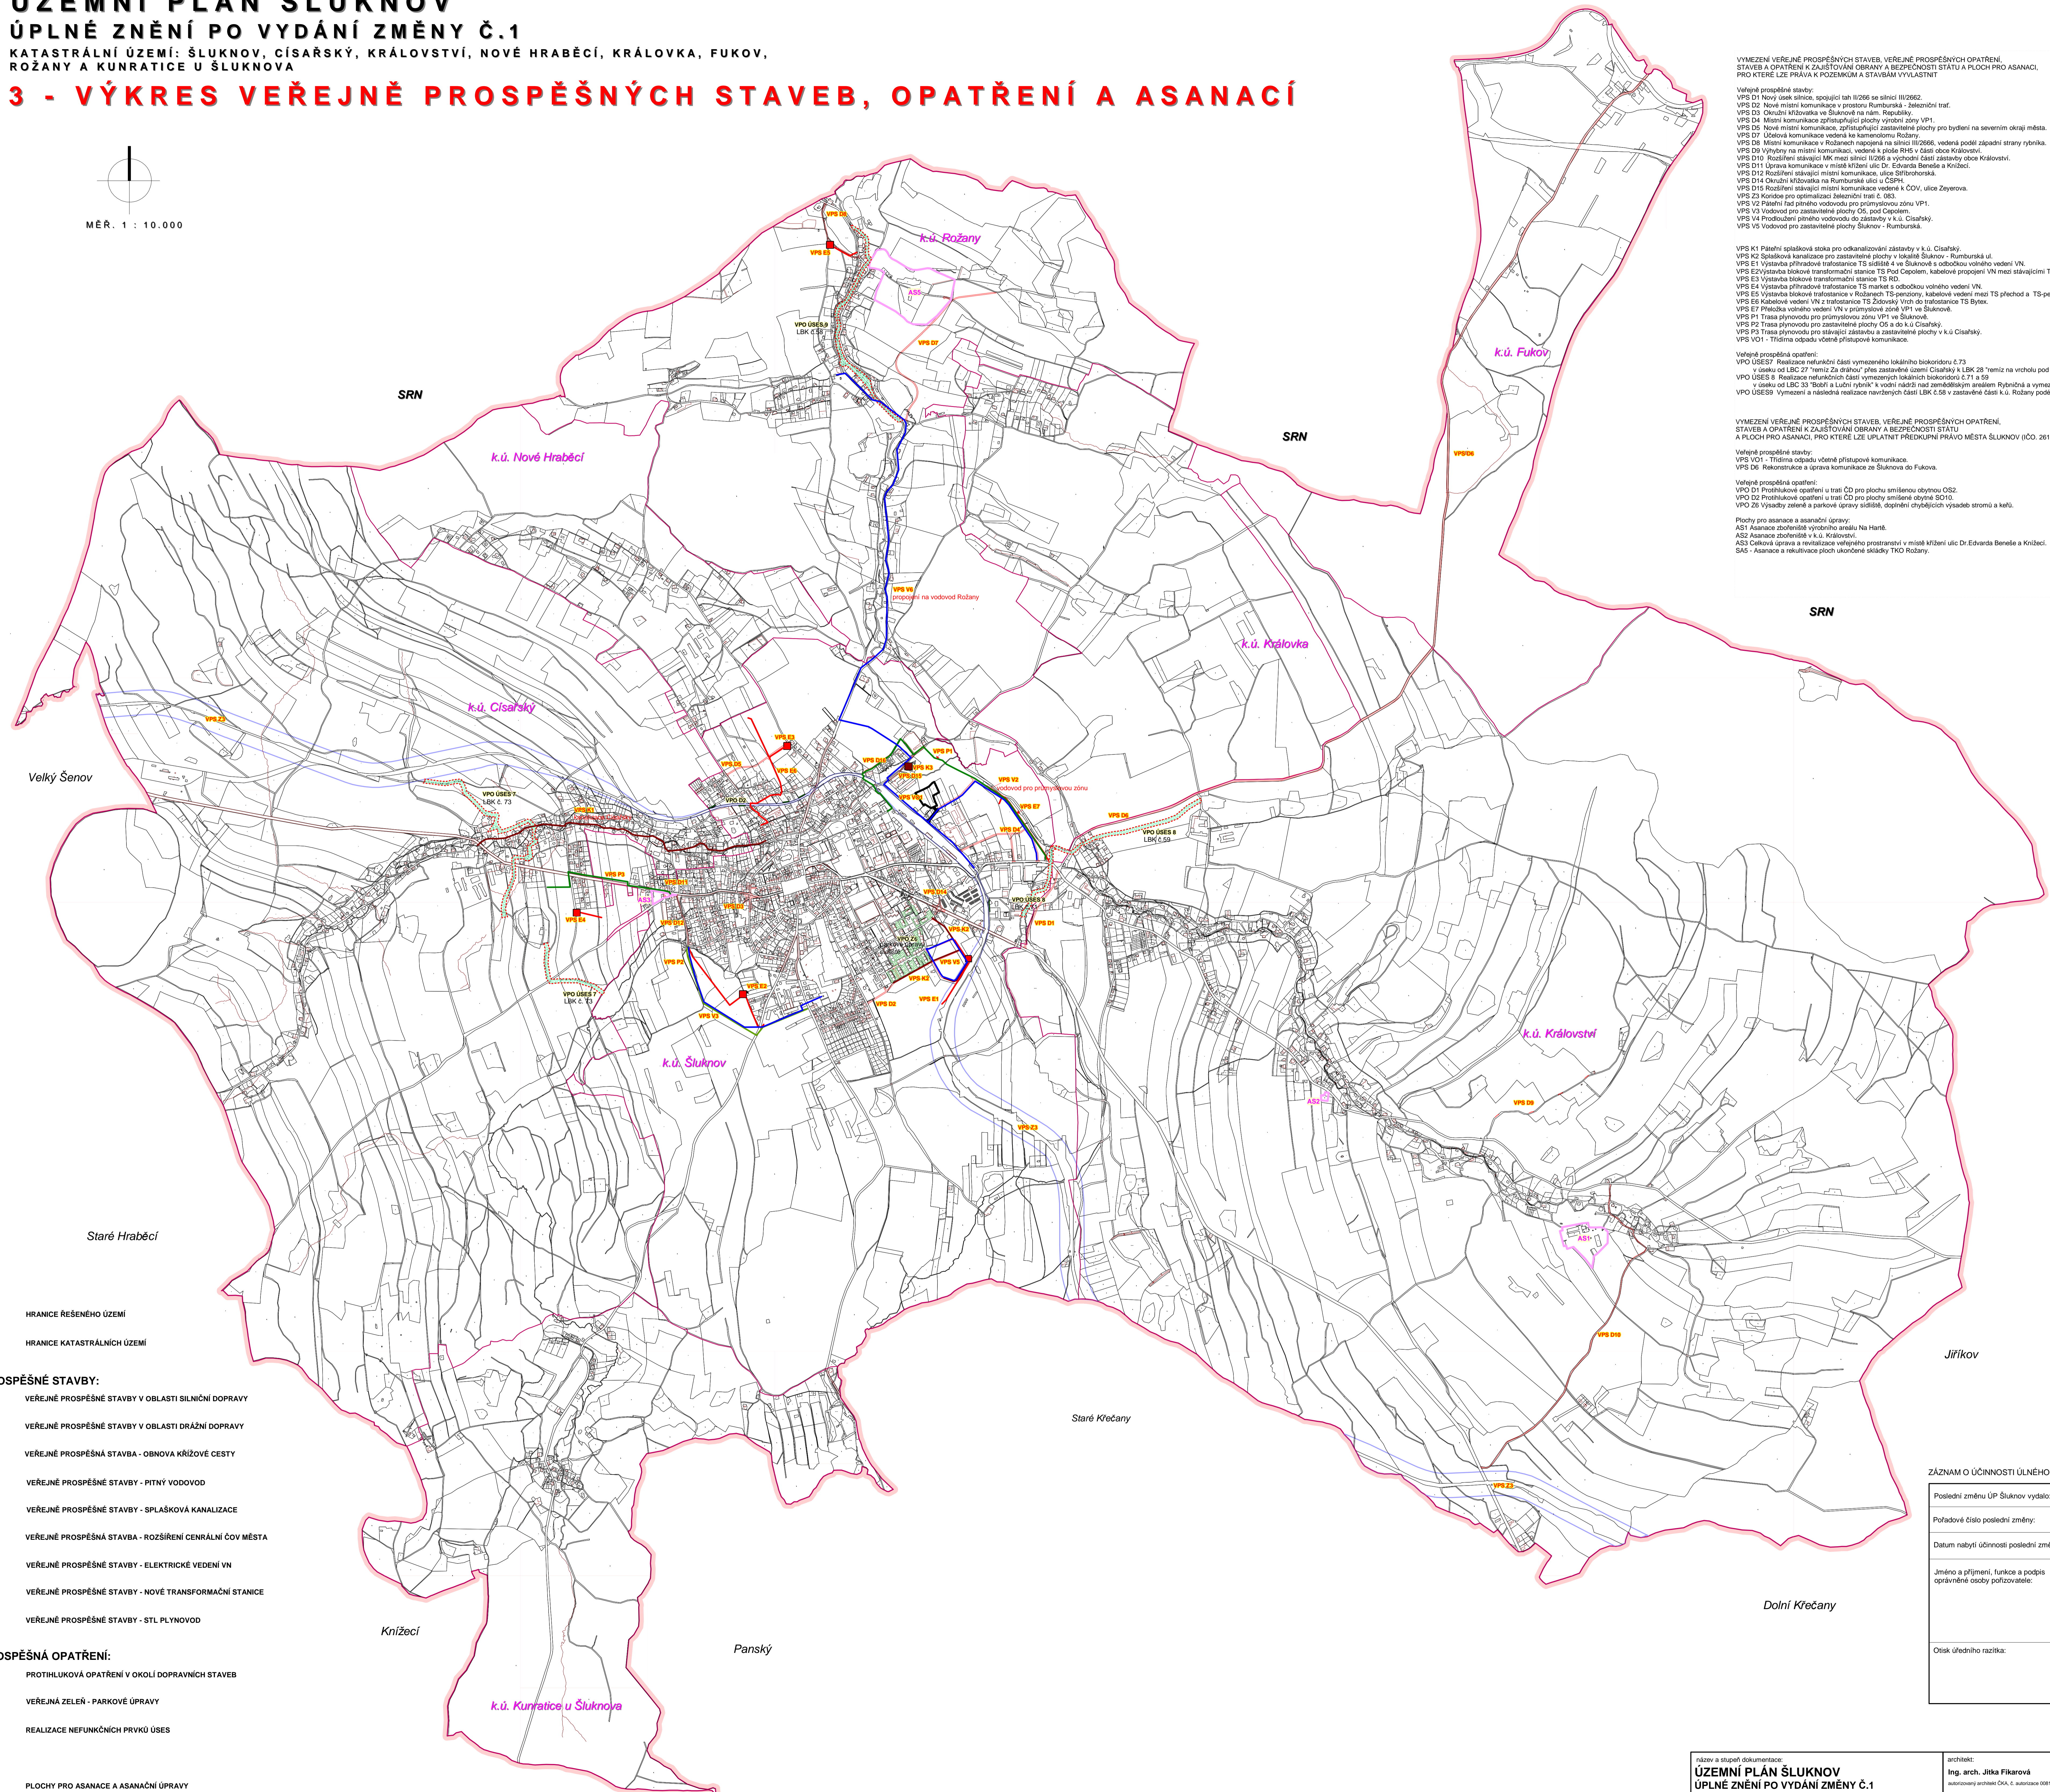


ÚZEMNÍ PLÁN ŠLUKNOV

ÚPLNÉ ZNĚNÍ PO VYDÁNÍ ZMĚNY Č.1

KATASTRÁLNÍ ÚZEMÍ: ŠLUKNOV, CISAŘSKÝ, KRÁLOVSTVÍ, NOVÉ HRABĚCÍ, KRÁLOVKA, FUKOV, ROŽANY A KUNRATICE U ŠLUKNOVA

3 - VÝKRES VEŘEJNĚ PROSPĚŠNÝCH STAVEB, OPATŘENÍ A ASANACÍ

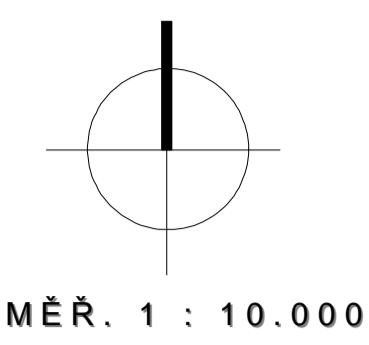

VEŘEJNĚ PROSPĚŠNÉ STAVBY, VEŘEJNĚ PROSPĚŠNÝCH OPATŘENÍ, STAVĚB A OPATŘENÍ K ZAJIŠTĚNÍ OBRANY A BEZPEČNOSTI STÁTU A PLOCH PRO ASANACI, PRO KTERÉ LZE PRAVKA K POZEMKUM A STAVBAM VYVLÁSTNIT

Veřejně prospěšné stavby:
 VPS D1 Nový úsek silnice, spojující tah II/266 se silnicí III/2662
 VPS D2 Nové místní komunikace v prostoru Rumburská - Jeleznáho traf.
 VPS D3 Úprava místní komunikace v Šluknově na nám. Republiky
 VPS D4 Místní komunikace zpřístupňující plochy výroby zóny VP1
 VPS D5 Nové místní komunikace, zpřístupňující zastavěné plochy pro bydlení na severním okraji města.
 VPS D7 Úprava komunikace vedle ka kamentozna Rožany
 VPS D8 Místní komunikace v Rožanech napojená na silnici II/2666, vedená podél západní strany rybníka.
 VPS D9 Vyhledy na místní komunikaci, vedené k sídla RAV v části obce Království.
 VPS D10 Rozšíření stávající MK mezi silnicí II/266 a východní částí zastavby obce Království.
 VPS D11 Úprava komunikace v místě křižov. ulice Dr. Edvarda Beneše a Křižkovi.
 VPS D12 Rozšíření stávající místní komunikace, ulice Štřelborská.
 VPS D14 Úprava místní komunikace na Rumburské ulici u ČSPH
 VPS D15 Rozšíření stávající místní komunikace vedle k. ČOV, ulice Zeyerova.
 VPS Z3 Koncepce pro optimalizaci železniční tratě č. 083.
 VPS V2 Plocha řed pitného vodovodu pro průmýslovou zónu VP1.
 VPS V3 Vodovod pro zastavěné plochy OS, pod Ceplarem.
 VPS V4 Průchodní pitného vodovodu do zastavby v k. u. Císařky.
 VPS V5 Vodovod pro zastavěné plochy Šluknov - Rumburská.

VPS K1 Páneří spáňková stoka pro odskanizování zastavby v k. u. Císařky.
 VPS E1 Vytvářba příhradev trafostanice TS, sídla 4 ve Šluknově a obchodu volného vedení VN.
 VPS E2 Vytvářba blokovej trafostanice TS pod Ceplarem, kabelové napojení VN mezi stávkami TS.
 VPS E3 Vytvářba blokovej trafostanice TS RD.
 VPS E4 Vytvářba příhradev trafostanice TS, měřák a obočkou volného vedení VN.
 VPS E5 Vytvářba blokovej trafostanice v Rožanech TS-periony, kabelové vedení mezi TS přehod a TS-periony.
 VPS E6 Kabelové vedení VN v trafostanice TS Židovský vrch do trafostanice TS Bylek.
 VPS E7 Přehod volného vedení VN v průmyslové zóně VP1 ve Šluknově.
 VPS P1 Třída plynovodu pro průmyslovou zónu VP1 ve Šluknově.
 VPS P2 Třída plynovodu pro zastavěné plochy OS a ob. u. Císařky.
 VPS P3 Třída plynovodu pro stávající zastavbu a zastavěné plochy v k. u. Císařky.
 VPS O1 - Třída odpadu, vedená příslupou komunikace.

Veřejně prospěšná opatření:
 VPO ÚSES7 Realizace nefunkční části vymezeného lokálního biokoridoru č. 73 v úseku od LBC 27 "vlna Za dráhou" přes zastavěné území Císařky k LBC 28 "vlna na vrcholu pod Císařským".
 VPO ÚSES 8 Realizace nefunkční části vymezených lokálních biokoridorů č. 71 a 59 v úseku od LBC 33 "Bodí a Luční rybník" vodní nádrž nad zemědělským areálem Rybníků a vymezení a následná realizace částí.
 VPO ÚSES9 Vymezení a následná realizace rozčleněných částí LBC č. 56 v zastavěné části k. u. Rožany podél potoka.

VEŘEJNĚ PROSPĚŠNÝCH STAVEB, VEŘEJNĚ PROSPĚŠNÝCH OPATŘENÍ, STAVĚB A OPATŘENÍ K ZAJIŠTĚNÍ OBRANY A BEZPEČNOSTI STÁTU A PLOCH PRO ASANACI, PRO KTERÉ LZE UPATŘIT PŘEDUPNÍ PRAVO MĚSTA ŠLUKNOV (IČO: 261688)

Veřejně prospěšná stavby:
 VPS D1 - Třída odpadu, vedená příslupou komunikace.
 VPS D6 - Rekonstrukce a úprava komunikace ze Šluknova do Fukova.

Veřejně prospěšná opatření:
 VPO D1 Prohlázkové opatření u trati ČD pro plochu smíšenou obytnou OS2
 VPO D2 Prohlázkové opatření u trati ČD pro plochy smíšené obytné SO10.
 VPO D3 Vytvářba zeleně a parkové úpravy ústředí, doplnění chybějících výsadbových stromů a keřů.

Plochy pro stanice a asanační úpravy:
 AS1 Asanační zbroňování výrobního areálu Na Haně.
 AS2 Asanační zbroňování v k. u. Království.
 AS3 Celková úprava a realizace veřejného prostranství v místě křižov. ulice Dr. Edvarda Beneše a Křižkovi.
 AS5 - Asanační a reaktivace ploch ukončené skládky TKO Rožany.

- LEGENDA:**
- HRANICE ŘEŠENÉHO ÚZEMÍ
 - HRANICE KATASTRÁLNÍCH ÚZEMÍ
- VEŘEJNĚ PROSPĚŠNÉ STAVBY:**
- VPS D VEŘEJNĚ PROSPĚŠNÉ STAVBY V OBLASTI SILNIČNÍ DOPRAVY
 - VPS Z VEŘEJNĚ PROSPĚŠNÉ STAVBY V OBLASTI DRAŽNÍ DOPRAVY
 - VPS U VEŘEJNĚ PROSPĚŠNÁ STAVBA - OBNOVA KŘÍŽOVÉ CESTY
 - VPS V VEŘEJNĚ PROSPĚŠNÉ STAVBY - PITNÝ VODOVOD
 - VPS K VEŘEJNĚ PROSPĚŠNÉ STAVBY - SPLAŠKOVÁ KANALIZACE
 - VPS K VEŘEJNĚ PROSPĚŠNÁ STAVBA - ROZŠÍŘENÍ CENTRÁLNÍ ČOV MĚSTA
 - VPS E VEŘEJNĚ PROSPĚŠNÉ STAVBY - ELEKTRICKÉ VEDENÍ VN
 - VPS E VEŘEJNĚ PROSPĚŠNÉ STAVBY - NOVÉ TRANSFORMAČNÍ STANICE
 - VPS P VEŘEJNĚ PROSPĚŠNÉ STAVBY - STL PLYNOVOD
- VEŘEJNĚ PROSPĚŠNÁ OPATŘENÍ:**
- VPO D PROTIHLUKOVÁ OPATŘENÍ V OKOLÍ DOPRAVNÍCH STAVEB
 - VPO Z VEŘEJNÁ ZELENĚ - PARKOVÉ ÚPRAVY
 - VPO ÚSES REALIZACE NEFUNKČNÍCH PRVKŮ ÚSES
- ASANACE:**
- AS PLOCHY PRO ASANACE A ASANAČNÍ ÚPRAVY

ZÁZNAM O ÚČINNOSTI ÚLNĚHO ZNĚNÍ ÚP ŠLUKNOV PO VYDÁNÍ ZMĚNY Č.1

Poslední změnu ÚP Šluknov vydalo:	Zastupitelstvo města Šluknov
Poradové číslo poslední změny:	1
Datum nabytí účinnosti poslední změny:	
Jméno a příjmení, funkce a podpis oprávněné osoby pořizovatele:	Mgr. Martin Chroust MÚ Šluknov vedoucí odboru výstavby a ŽP
Otisk úředního razítka:	Podpis:

název a stupeň dokumentace: ÚZEMNÍ PLÁN ŠLUKNOV ÚPLNÉ ZNĚNÍ PO VYDÁNÍ ZMĚNY Č.1 výkres: 3 - VÝKRES VEŘEJNĚ PROSPĚŠNÝCH STAVEB, VEŘEJNĚ PROSPĚŠNÝCH OPATŘENÍ A ASANACÍ	architekt: Ing. arch. Jitka Fikarová autorizovaný architekt ČKA, č. autorizace 08810	pořizovatel: Město Šluknov odbor výstavby a ŽP, Mgr. Martin Chroust	termín: prosinec 2018 měřítko: 1 : 10.000
číslo a datum: IČO 00261688 Šluknov, Náměstí Míru 1 IČP 130 36 238 Ústí nad Labem, Křižkovi 56	číslo a datum: IČO 00261688 Šluknov, Náměstí Míru 1	